


WOHNUNG NR. 11

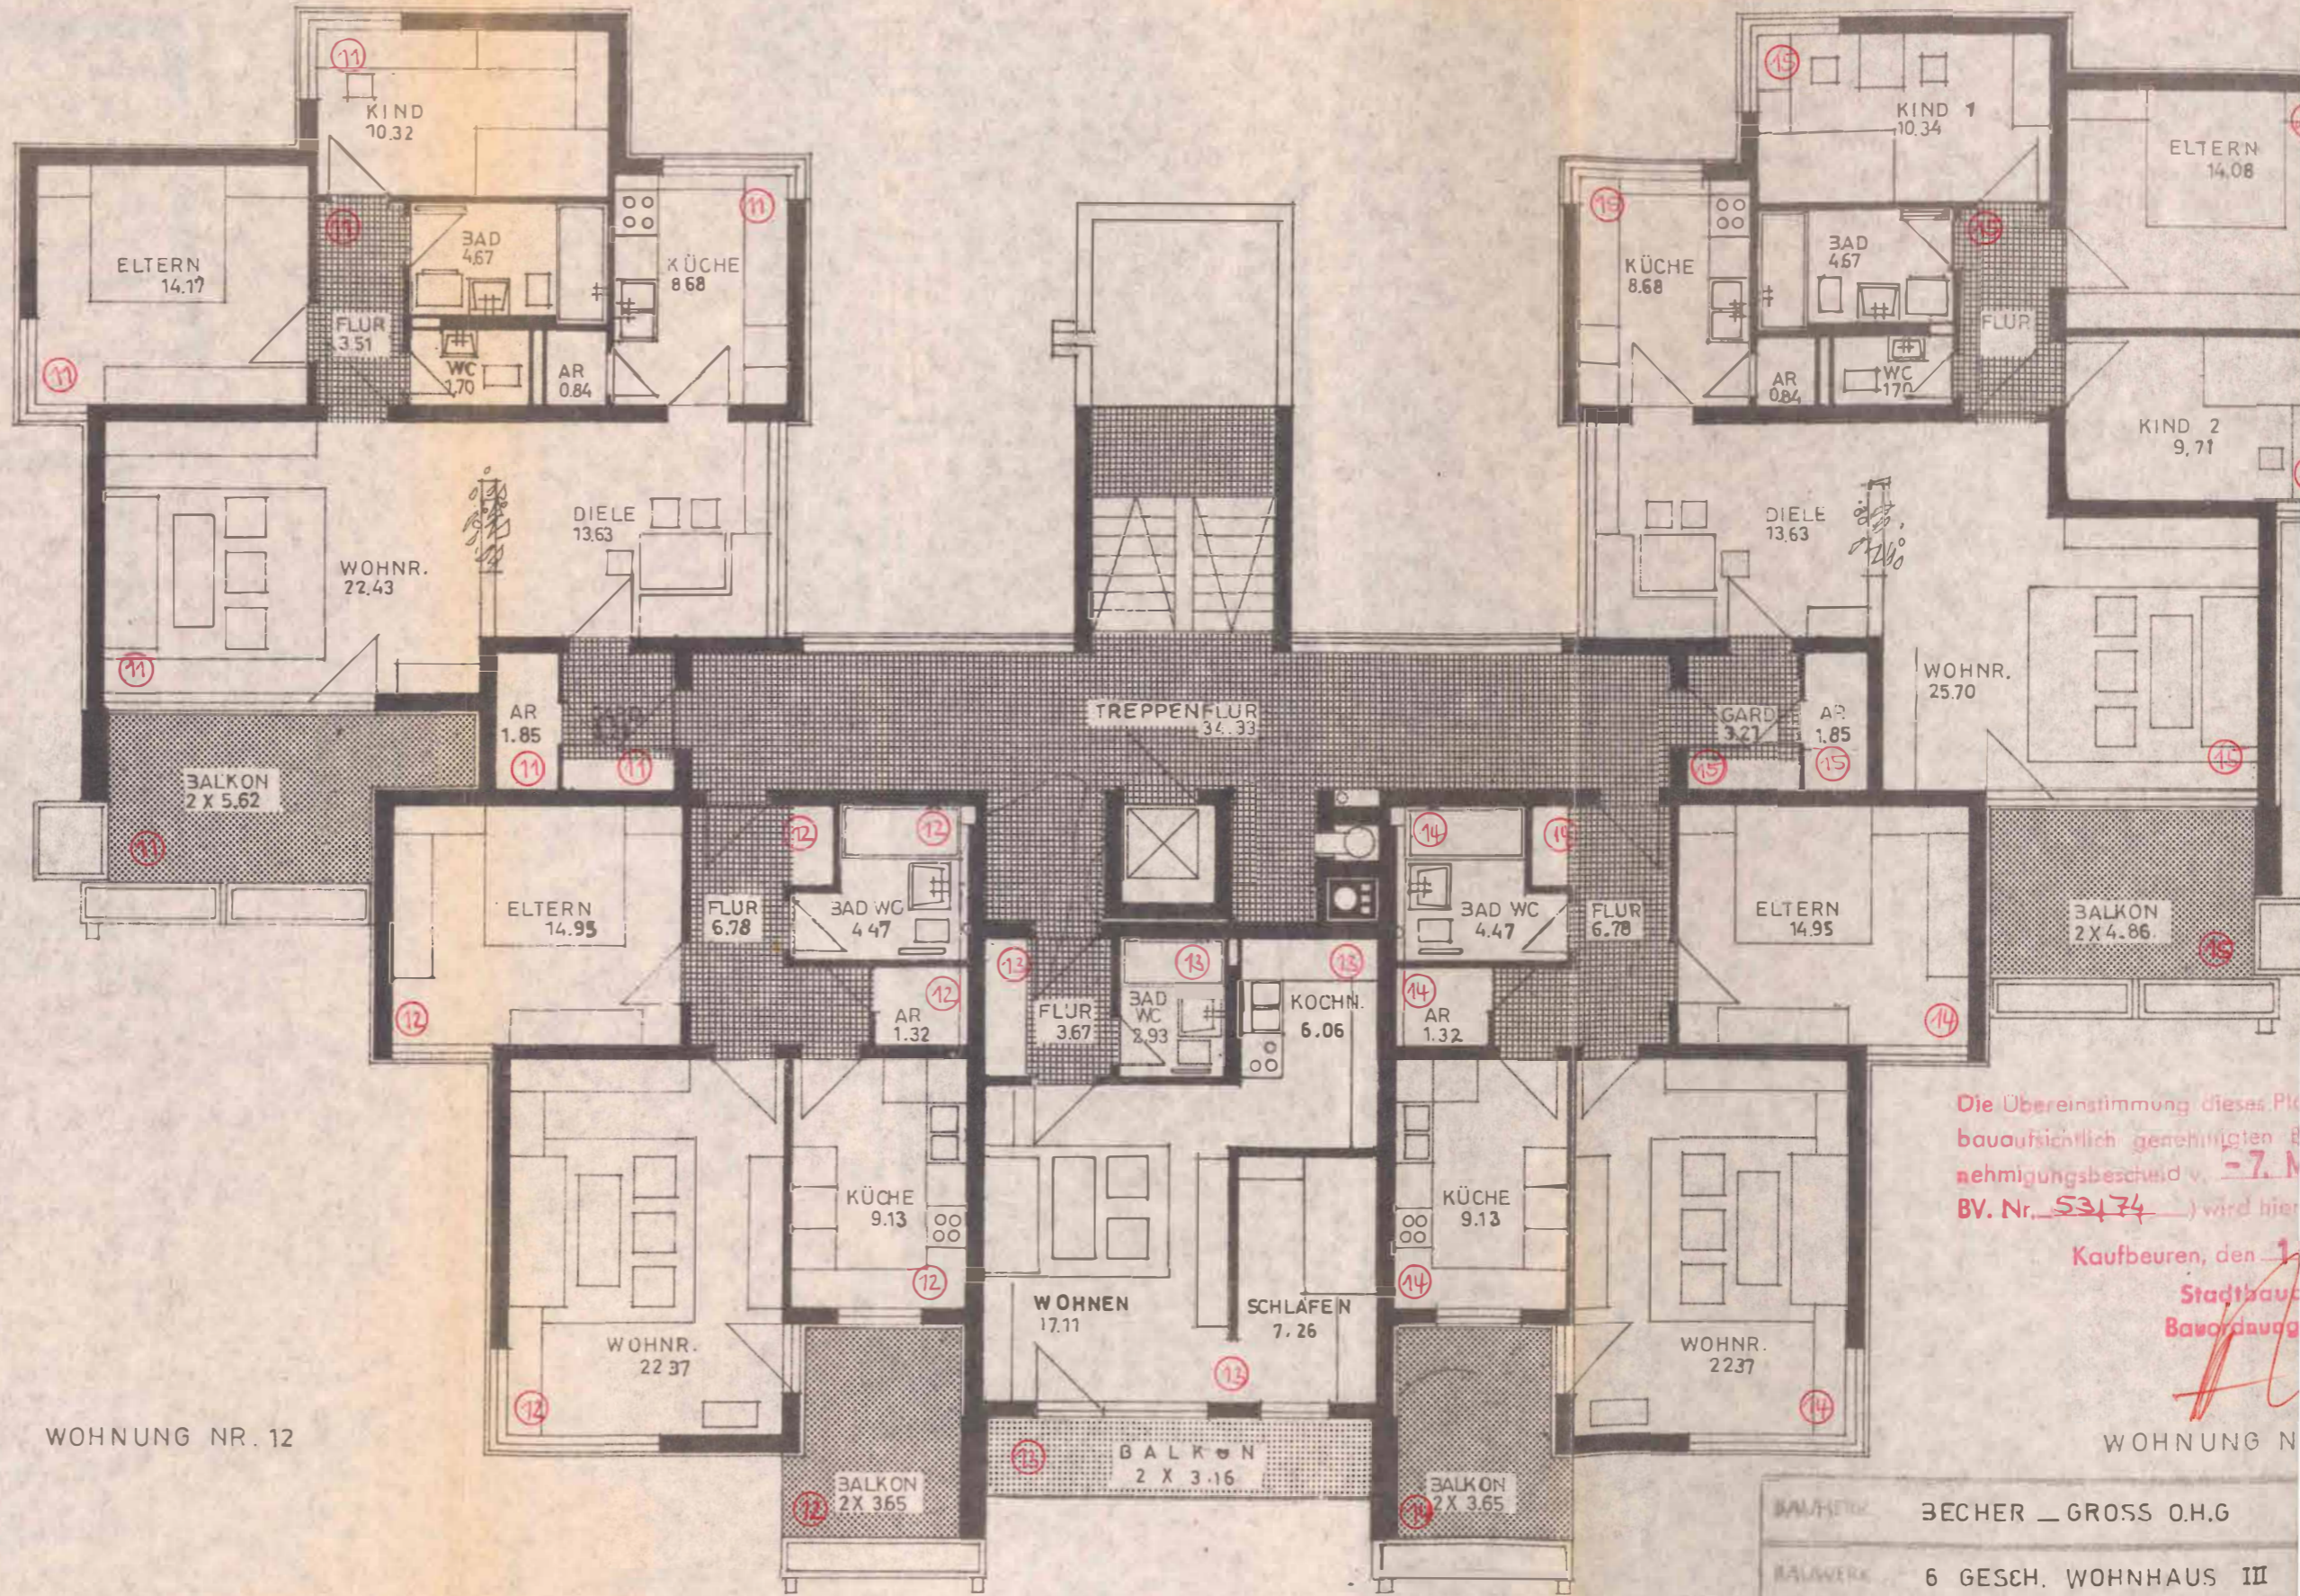

WOHNUNG NR. 12

WOHNUNG NR. 13

Die Übereinstimmung dieses Pl. bauaufsichtlich genehmigten Bauvertrags mit dem Genehmigungsbescheid v. -7. M. BV. Nr. 53174 wird hier

Kaufbeuren, den 1. Stadtbauamt Bayreuth

WOHNUNG N

BALWERT	BECHER - GROSS O.H.G		
BALWERK	6 GESCH. WOHNHAUS III		
BALTEIL	1. O.G.		
MASSTAB	1:100	KALPHUREN	14.1.74
BECHER - GROSS DIPL. ING. ARCHITECTEN KALPHUREN - KAPPELBERG-STR. 11 9000 BAYREUTH			

*Wolfgang Gern*