


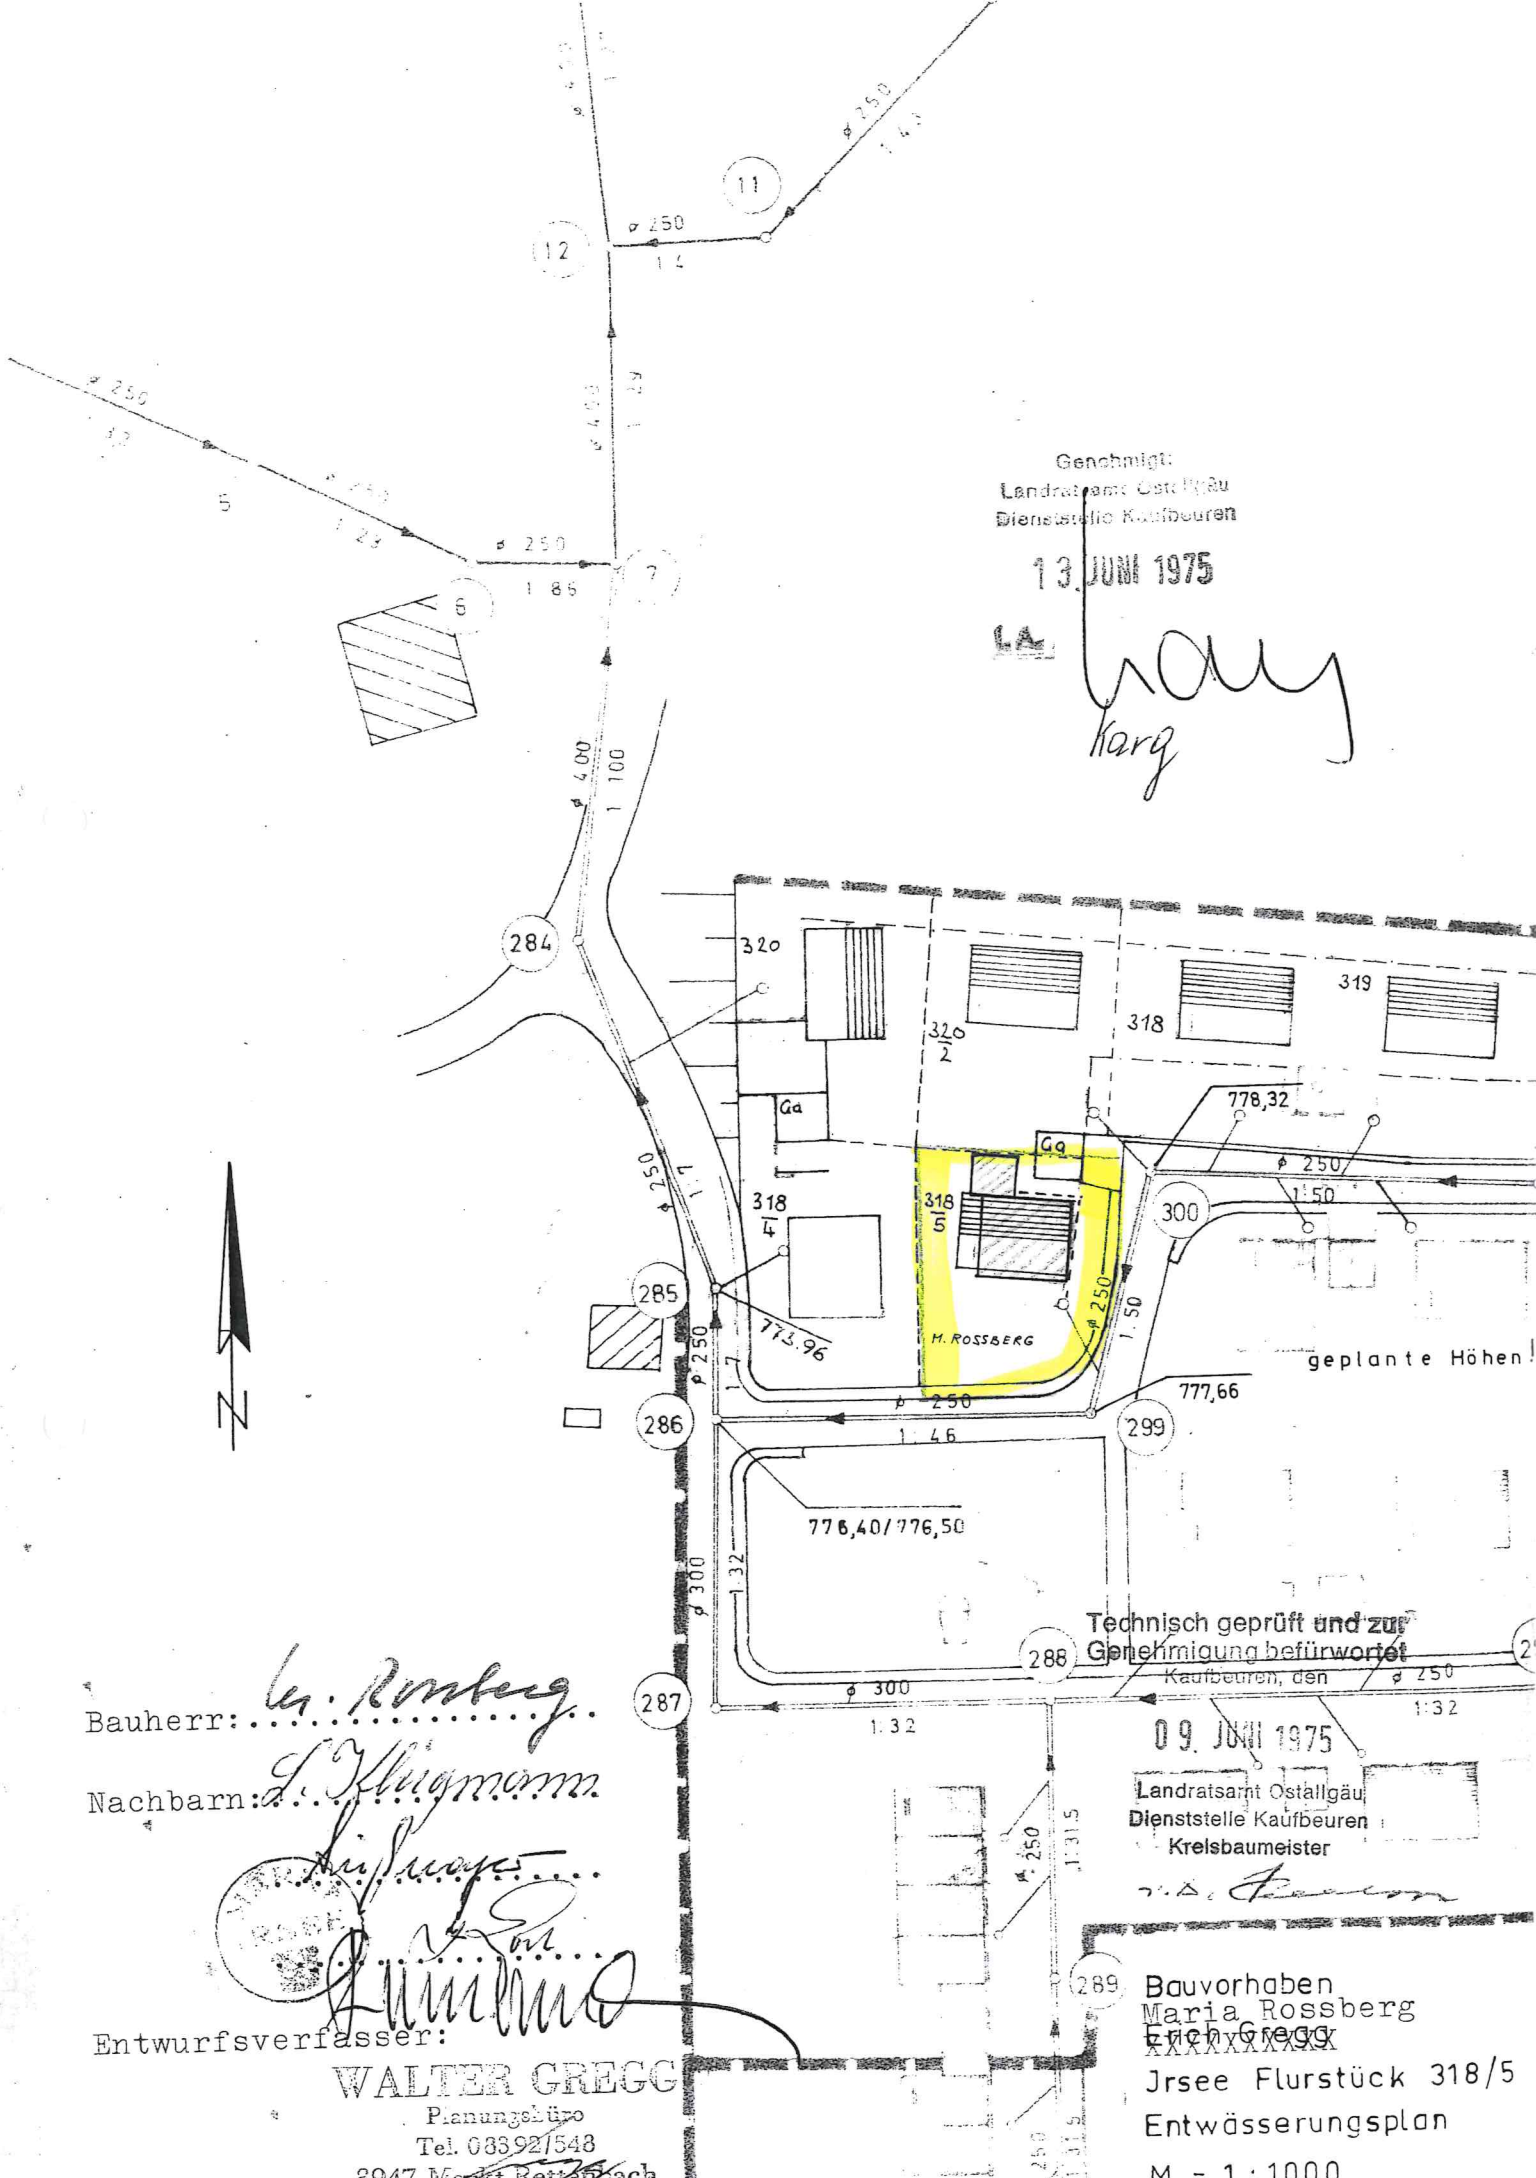

Genehmigt:
Landratsamt Ostallgäu
Dienststelle Kaufbeuren

13. JUNI 1975

Karg

geplante Höhen!

Technisch geprüft und zur
Genehmigung befürwortet

09. JUNI 1975

Landratsamt Ostallgäu
Dienststelle Kaufbeuren
Kreisbaumeister

Bauvorhaben
Maria Rossberg
~~Erwin Gregg~~
Jrsee Flurstück 318/5
Entwässerungsplan
M = 1 : 1000

Bauherr: *h. Rossberg*

Nachbarn: *L. Hügmann*

h. Rossberg

Erwin Gregg

Entwurfsverfasser:

WALTER GREGG
Planungsbüro
Tel. 08392/548
8947 Markt Rettenbach