


APFELTRANGER STRASSE

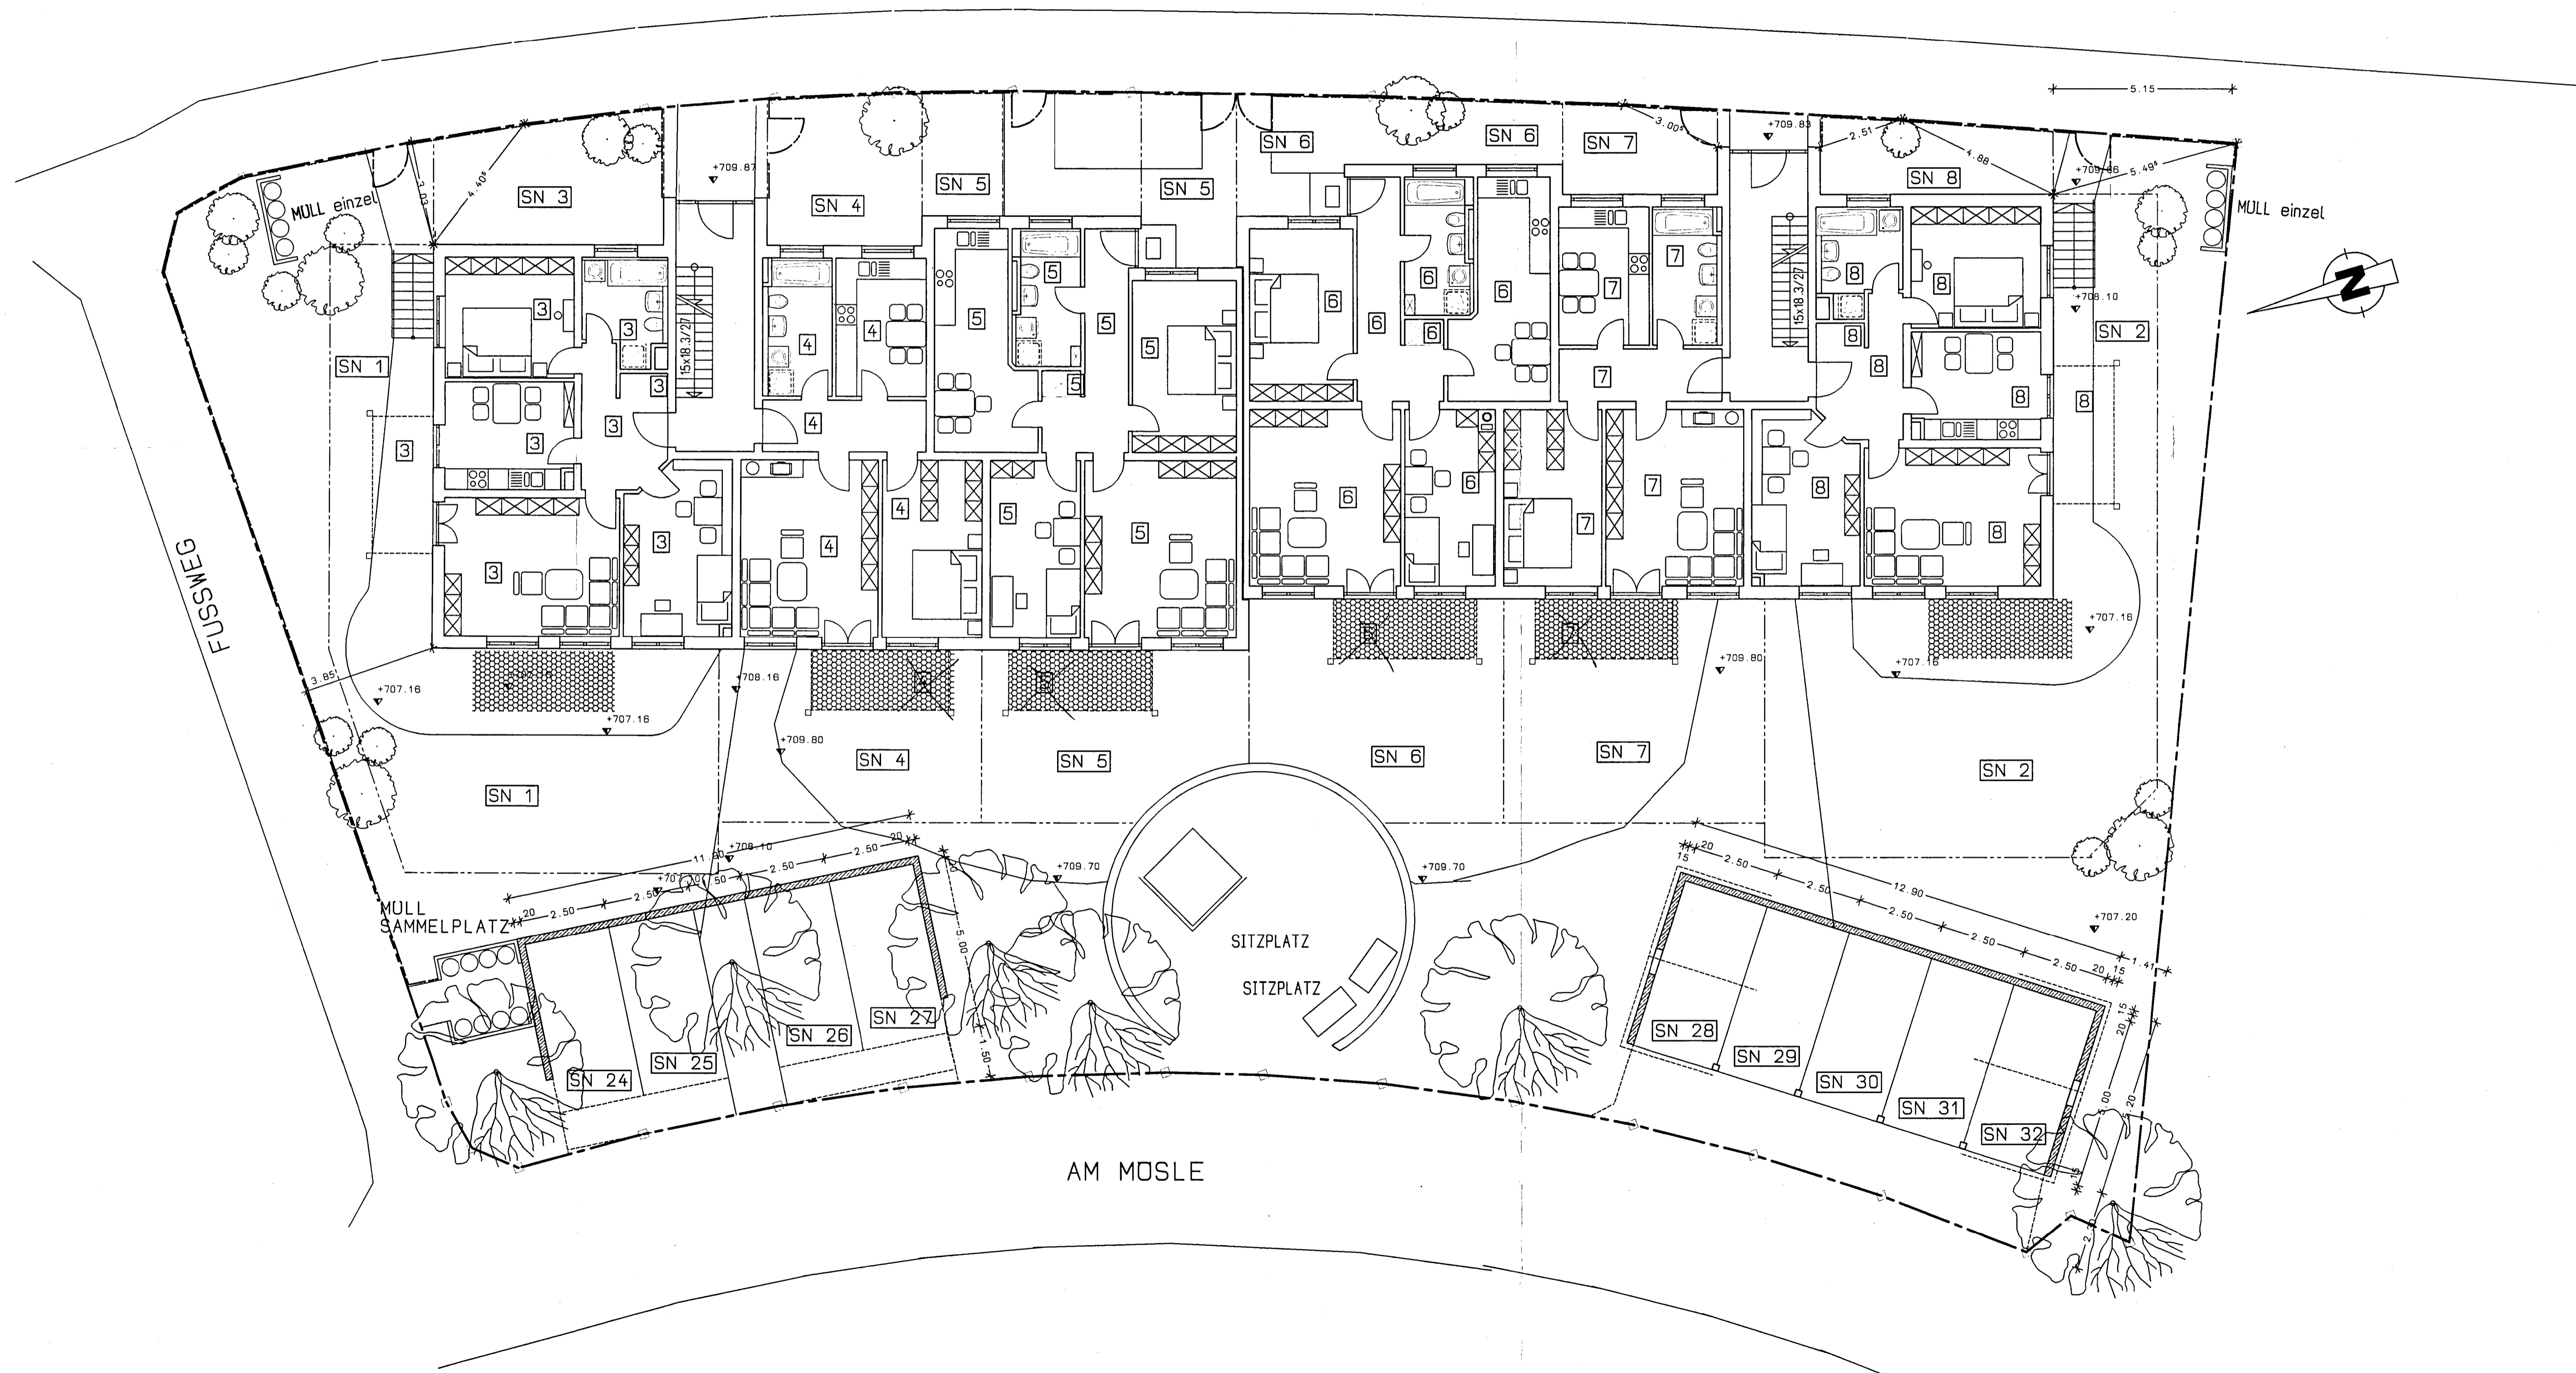

**AUFTEILUNGSPLAN**

NEUBAU EINER WOHNANLAGE  
 20 WE MIT CARPORTS  
 IN KAUFBEUREN,  
 APFELTRANGER STRASSE  
 AUF FLNR. 281/72

Stadt Kaufbeuren  
 - Bauverwaltung  
 Aufteilungsplan (WEM)  
 Nr. 4 Blatt: 8  
 Datum: 01.02.95

**Jordan Park**  
 Wohnbaugesellschaft mbH  
 Dorfstraße 14 87662 Oberzell  
 Telefon 0 83 45 / 12 27  
 Telefax 0 83 45 / 14 28

BAUHERR :  
 JORDANPARK WOHNBAUGESELLSCHAFT m.b.H.  
 DORFSTRASSE 14 87662 OBERZELL

NACHBARN :  
 Fachtechnisch geprüft  
 im Beruf auf die Abgeschlossenheit  
 13. JAN. 1995

Stadtplanungs- und Bauordnungsamt  
 Sachgebiet Bauordnung  
 v.A. Stohle

BAUAMT :  
 Dipl.-Ing.  
 Reinhard Frommold  
 Dorfstraße 14  
 87662 Osterzell/Oberzell  
 Telefon 0 83 45 / 12 27  
 Telefax 0 83 45 / 14 28

ARCHITEKT :  
 ING. BÜRO FÜR BAUWESEN  
 REINHARD FROMMOLD  
 DORFSTRASSE 14 87662 OBERZELL

OBERZELL 18.11.1994

PL.Nr. 7 AUSSENANLAGE M 1:100