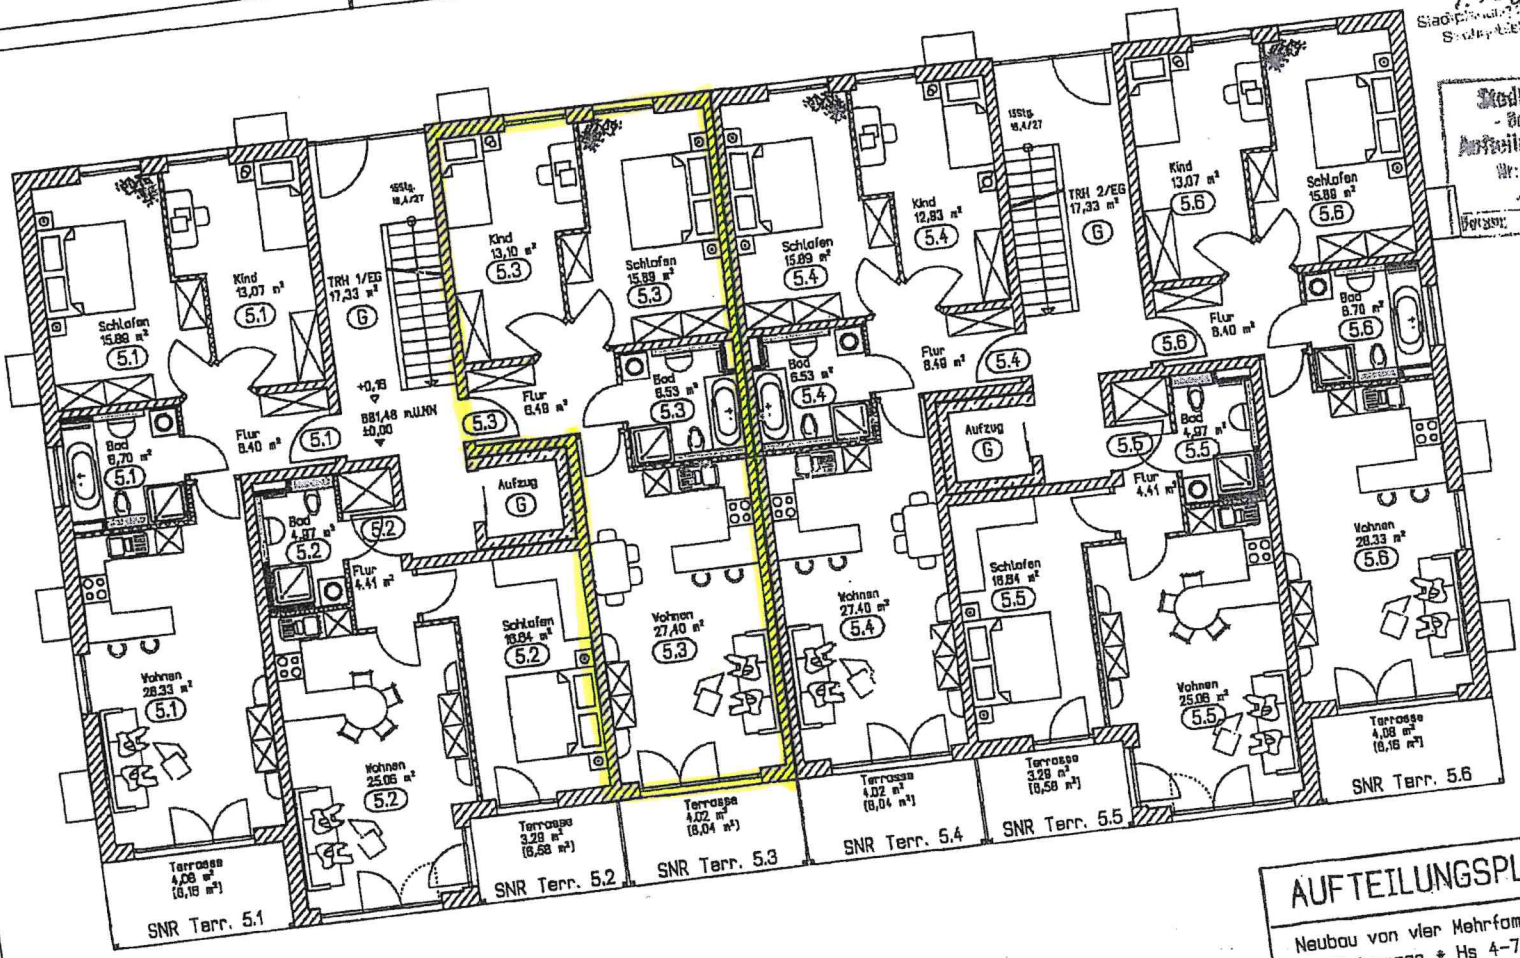


ERDGESCHOSS Haus 5

Stadt Kaufbeuren
- Bauverwaltung -
Aufteilungsplan (WEG)
Nr: 14/2015 Blatt: 13
Vorgelegt: 20. 07. 2015

AUFTEILUNGSPLAN	M=1:100
Neubau von vier Mehrfamilienhäusern mit Tiefgarage + Hs 4-7	
Kurat-Frank-Strasse ,87600 Kaufbeuren Flur-Nr. 2752/19	
ERGGESCHOSS Haus 5	

Allplan 2013

H/B = 297 / 420 (0.12m²)